


A
2
1



LE JARDIN CÉLESTIN[■]

PUYRICARD

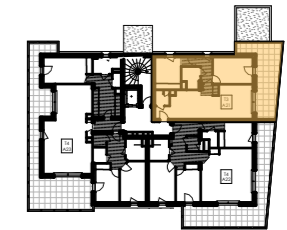

Numéro	A21
Type appartement	T3
Etage	2


Séjour/cuisine	32,25
Chambre 2+PI	11,84
Chambre 1+PI	10,71
Salle d'eau	4,26
Dégagement	3,82
WC	4,97
Total	67,85 m²
Terrasse	22,00

LEGENDE

FAUX-PLAFOND, SOFFITE	C	CUISSON
TABLEAU ELECTRIQUE	R	REFRIGERATEUR
SECHE SERVIETTE	E	EVIER
PFC	LL	LAVE-LINGE
PF	LV	LAVE-VESSSELLE
F	TRI	ESPACE POUBELLE TRI
Fav	PL	PLACARD
BSO	ChG	CHAUDIERE GAZ
VB	ATTENTE MLL	
PARE VUE	Grille	

Hauteur sous plafond des pièces principales sauf mention particulière : 2,50 m

Echelle : Créé le : 13/09/2021 Modifié le : 08/12/2021

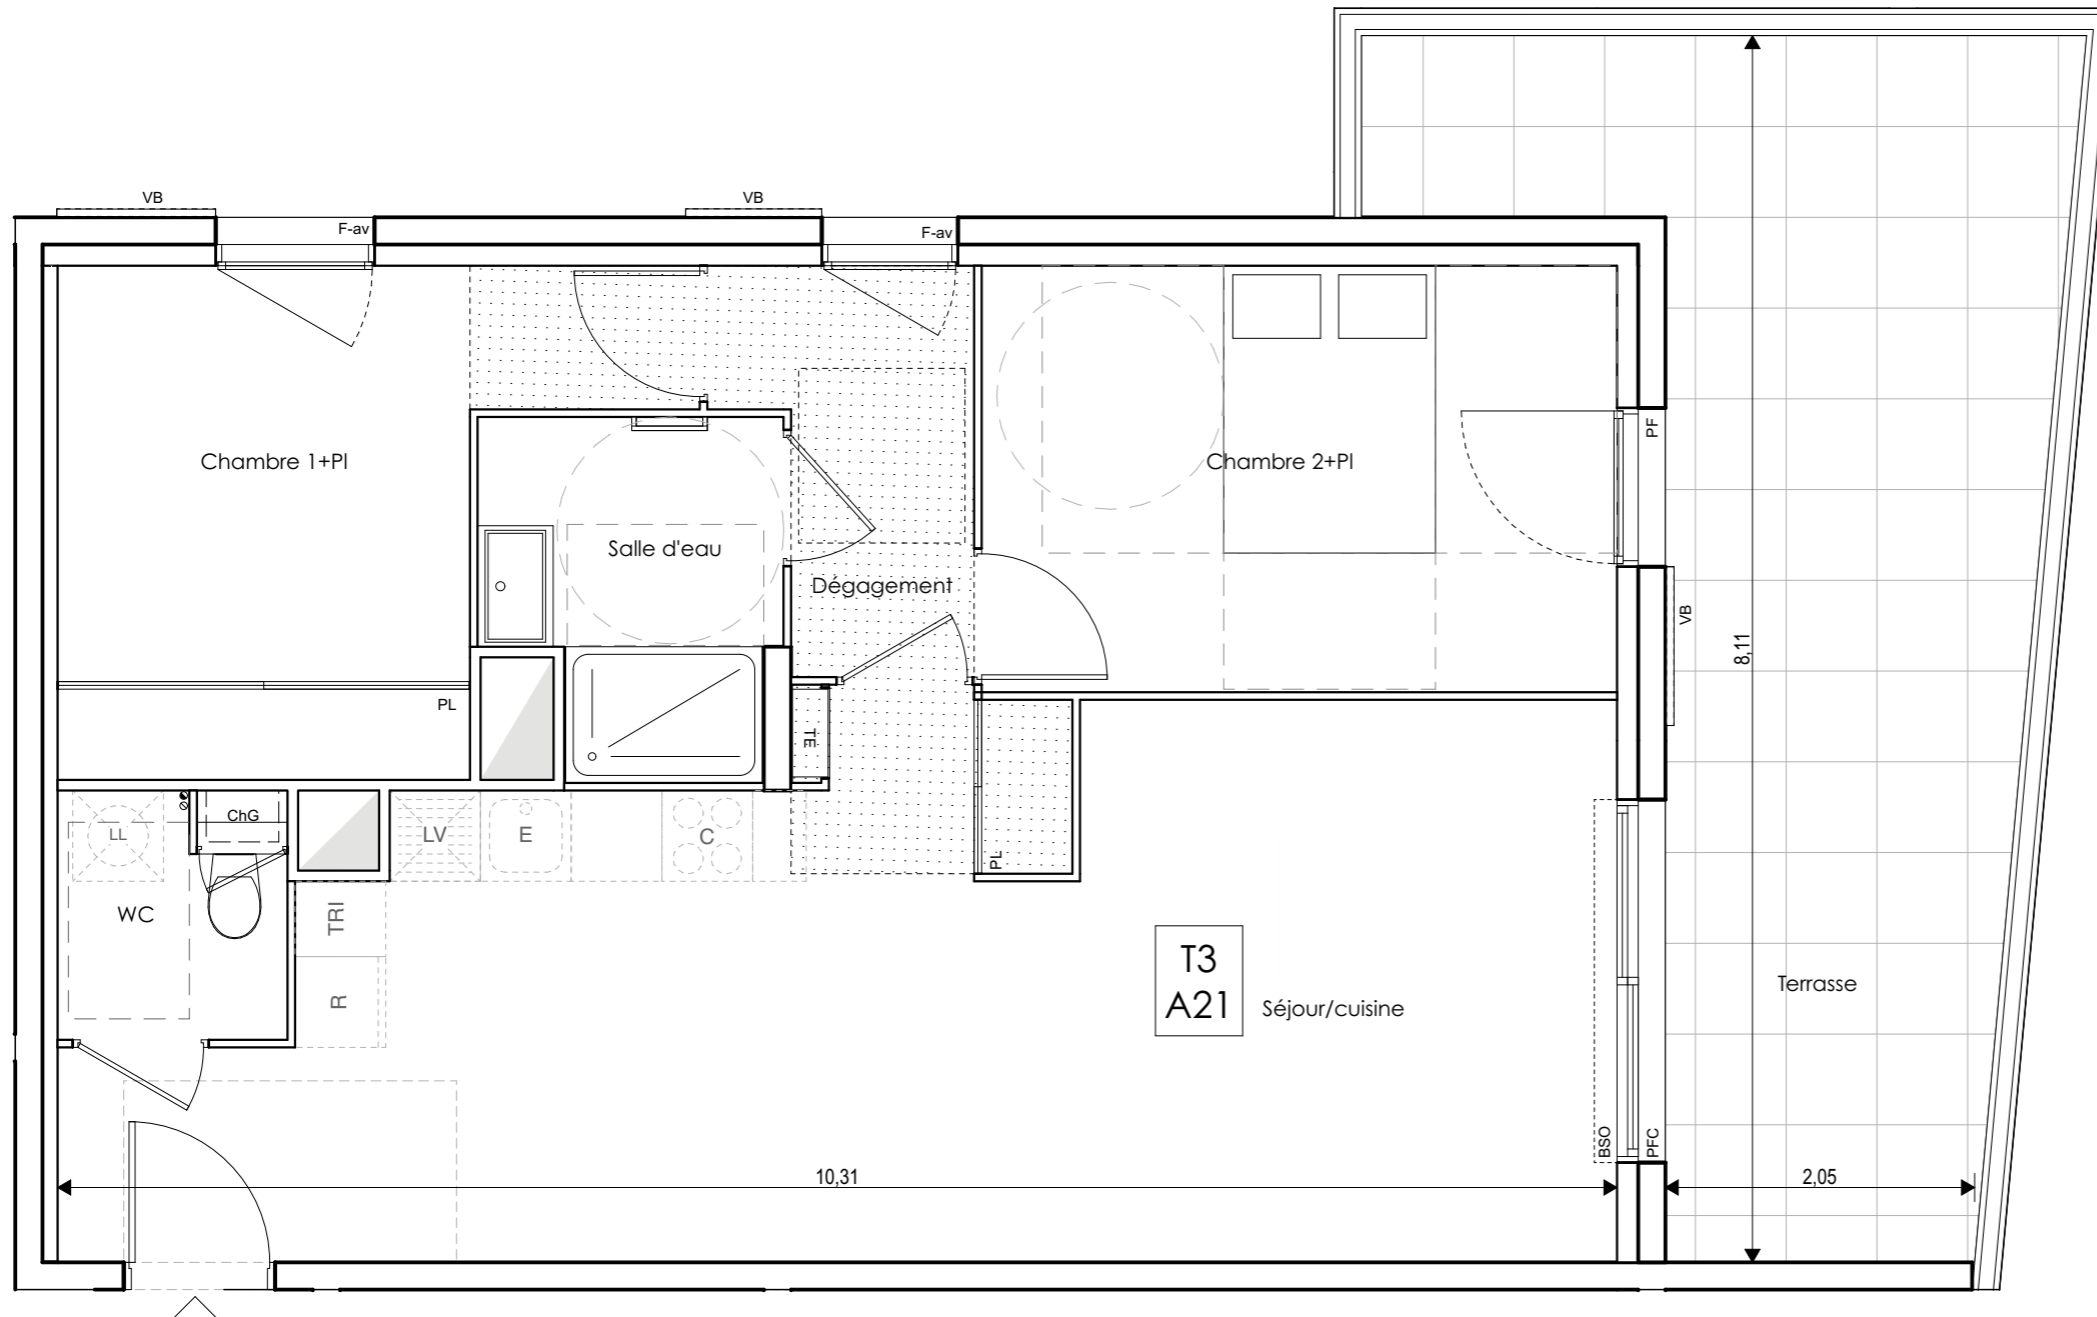

Des modifications sont susceptibles d'être apportées à ce plan en fonction des nécessités techniques et administratives de la réalisation, tant en ce qui concerne les dimensions libres que les équipements et réseaux divers, les appareils sanitaires et électriques. Il est admis une tolérance de 5% par rapport à la surface habitable globale du logement. Les rebords, soffites, faux plafonds ainsi que l'emplacement des sanitaires ne sont pas tous figurés ou le sont à titre indicatif. Les éléments de cuisines ne sont pas fournis. Ils sont représentés à titre indicatif pour indiquer les emplacements potentiels de prises de courants, arrivées ou d'évacuations d'eau.

