



B
1
1

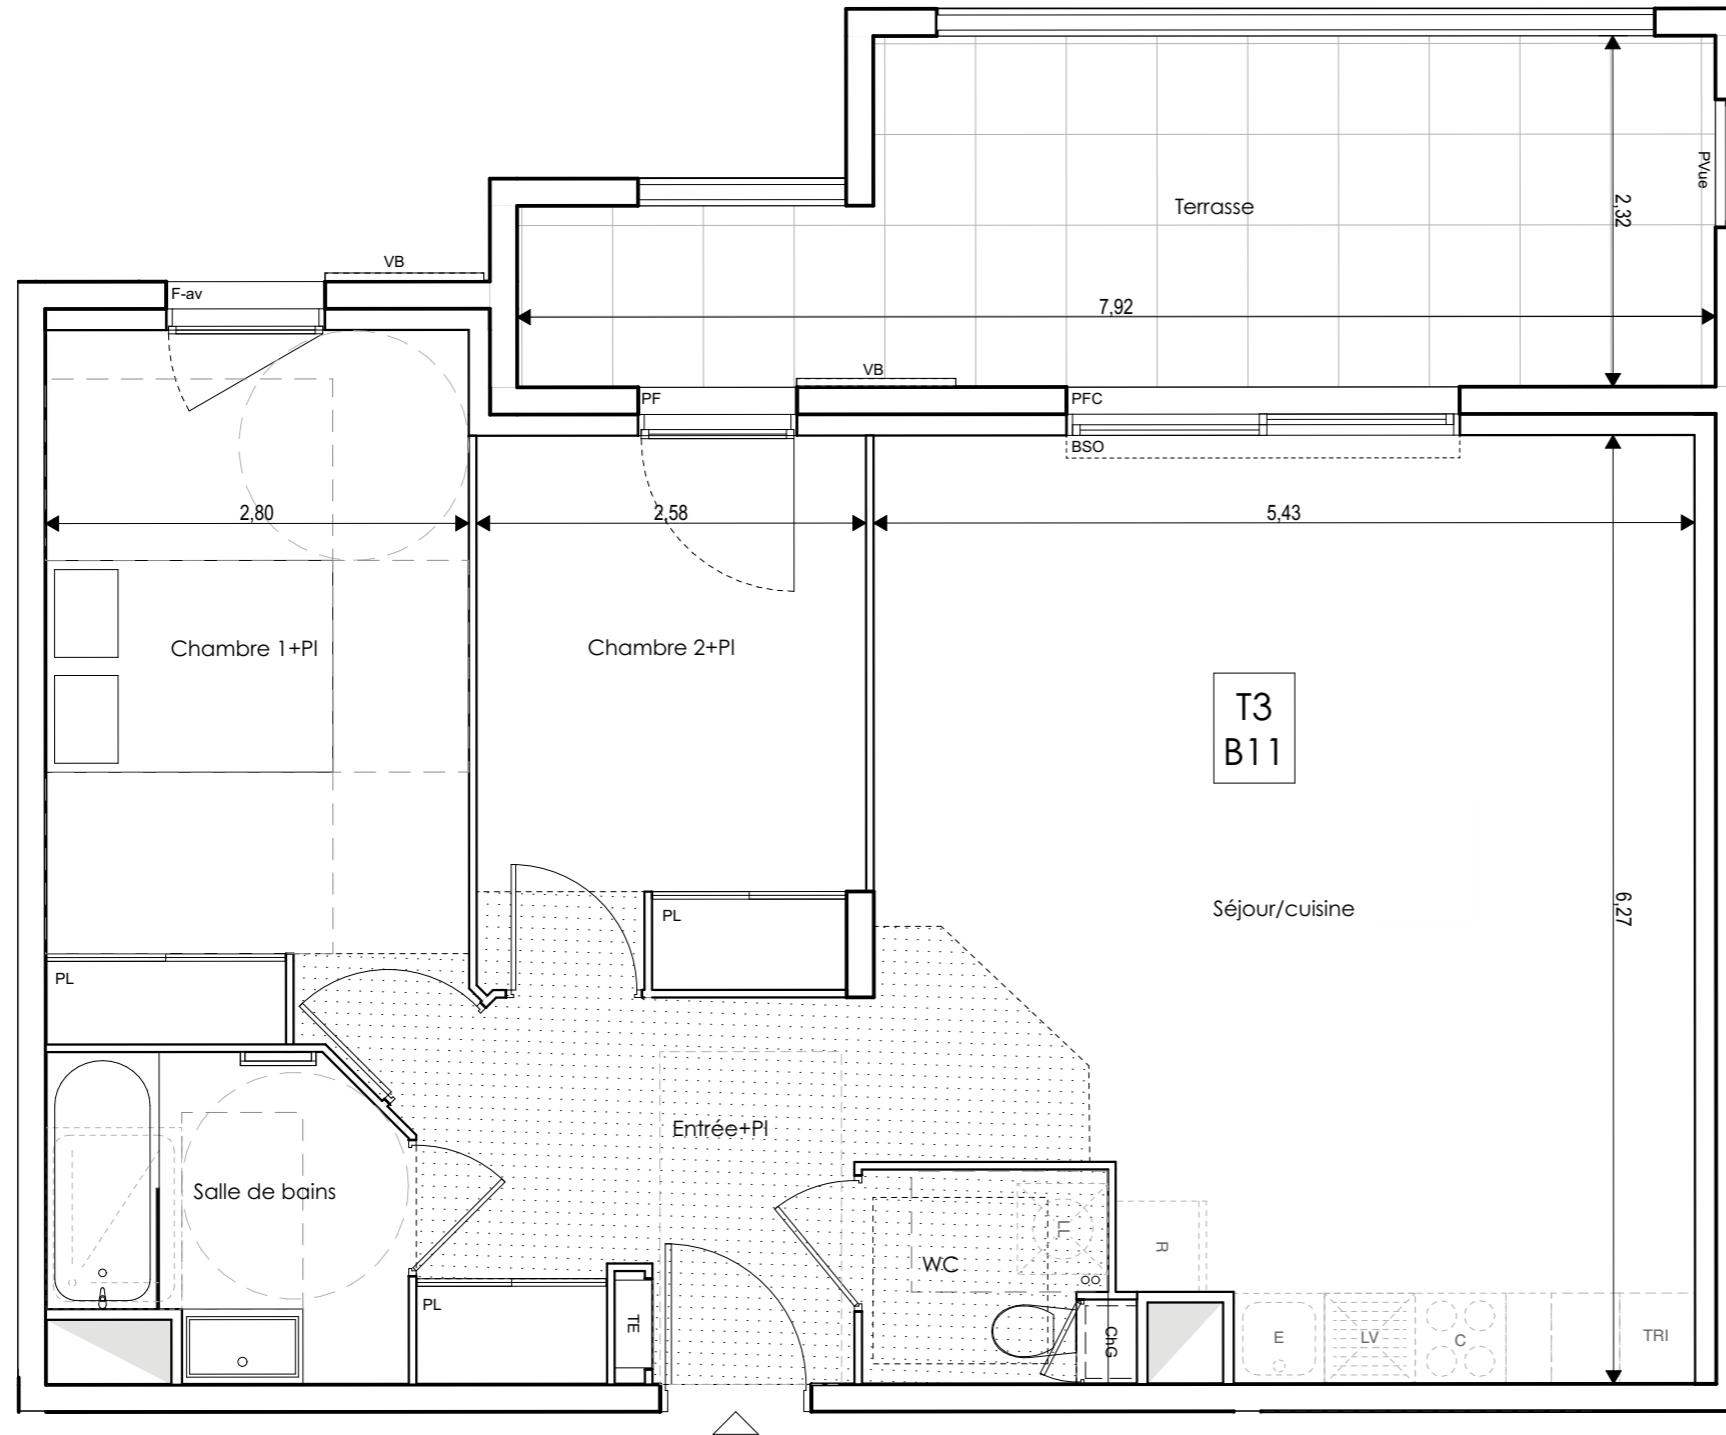

LE JARDIN CÉLESTIN[■]

PUYRICARD

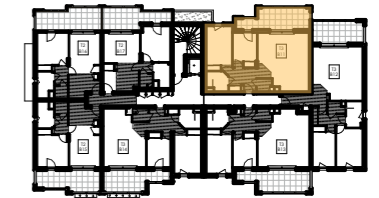

Des modifications sont susceptibles d'être apportées à ce plan en fonction des nécessités techniques et administratives de la réalisation, tant en ce qui concerne les dimensions libres que les équipements et réseaux divers, les appareils sanitaires et électriques. Il est admis une tolérance de 5% par rapport à la surface habitable globale du logement. Les rebords, soffites, faux plafonds ainsi que l'emplacement des sanitaires ne sont pas tous figurés ou le sont à titre indicatif. Les éléments de cuisines ne sont pas fournis. Ils sont représentés à titre indicatif pour indiquer les emplacements potentiels de prises de courants, arrivées ou d'évacuations d'eau.

Numéro	B11
Type appartement	T3
Etage	1

Séjour/cuisine	31,23
Chambre 1+PI	13,32
Chambre 2+PI	9,28
Entrée+PI	7,21
Salle de bains	4,67
WC	2,41
Total	68,11 m²
Terrasse	15,75

LEGENDE

	FAUX-PLAFOND, SOFFITE	C	CUISISON
	TABLEAU ELECTRIQUE	R	REFRIGIRATEUR
	SECHE SERVIETTE	E	EVIER
	PFC PORTE - FENETRE COULISSANTE	LL	LAVE-LINGE
	PF PORTE - FENETRE	LV	LAVE-VESSSELLE
	F FENETRE	TRI	ESPACE POUBELLE TRI
	Fav FENETRE allège vitrée	PL	PLACARD
	BSO VOLET BSO		CHAUDIERE GAZ
	VB VOLET BATTANT		ATTENTE MLL
	PVue PARE VUE		Grille

Hauteur sous plafond des pièces principales sauf mention particulière : 2,50 m

Echelle : Créé le : 13/09/2021 Modifié le : 08/12/2021

