

B
0
4




LE JARDIN CÉLESTIN PUYRICARD



Numéro	B04
Type appartement	T3
Etage	RDC

Séjour/cuisine	26,04
Chambre 1+PI	13,84
Chambre 2+PI	9,48
Entrée+PI	7,89
Salle de bains	4,67
WC	2,51
Total	64,41 m²

Terrasse 13,83

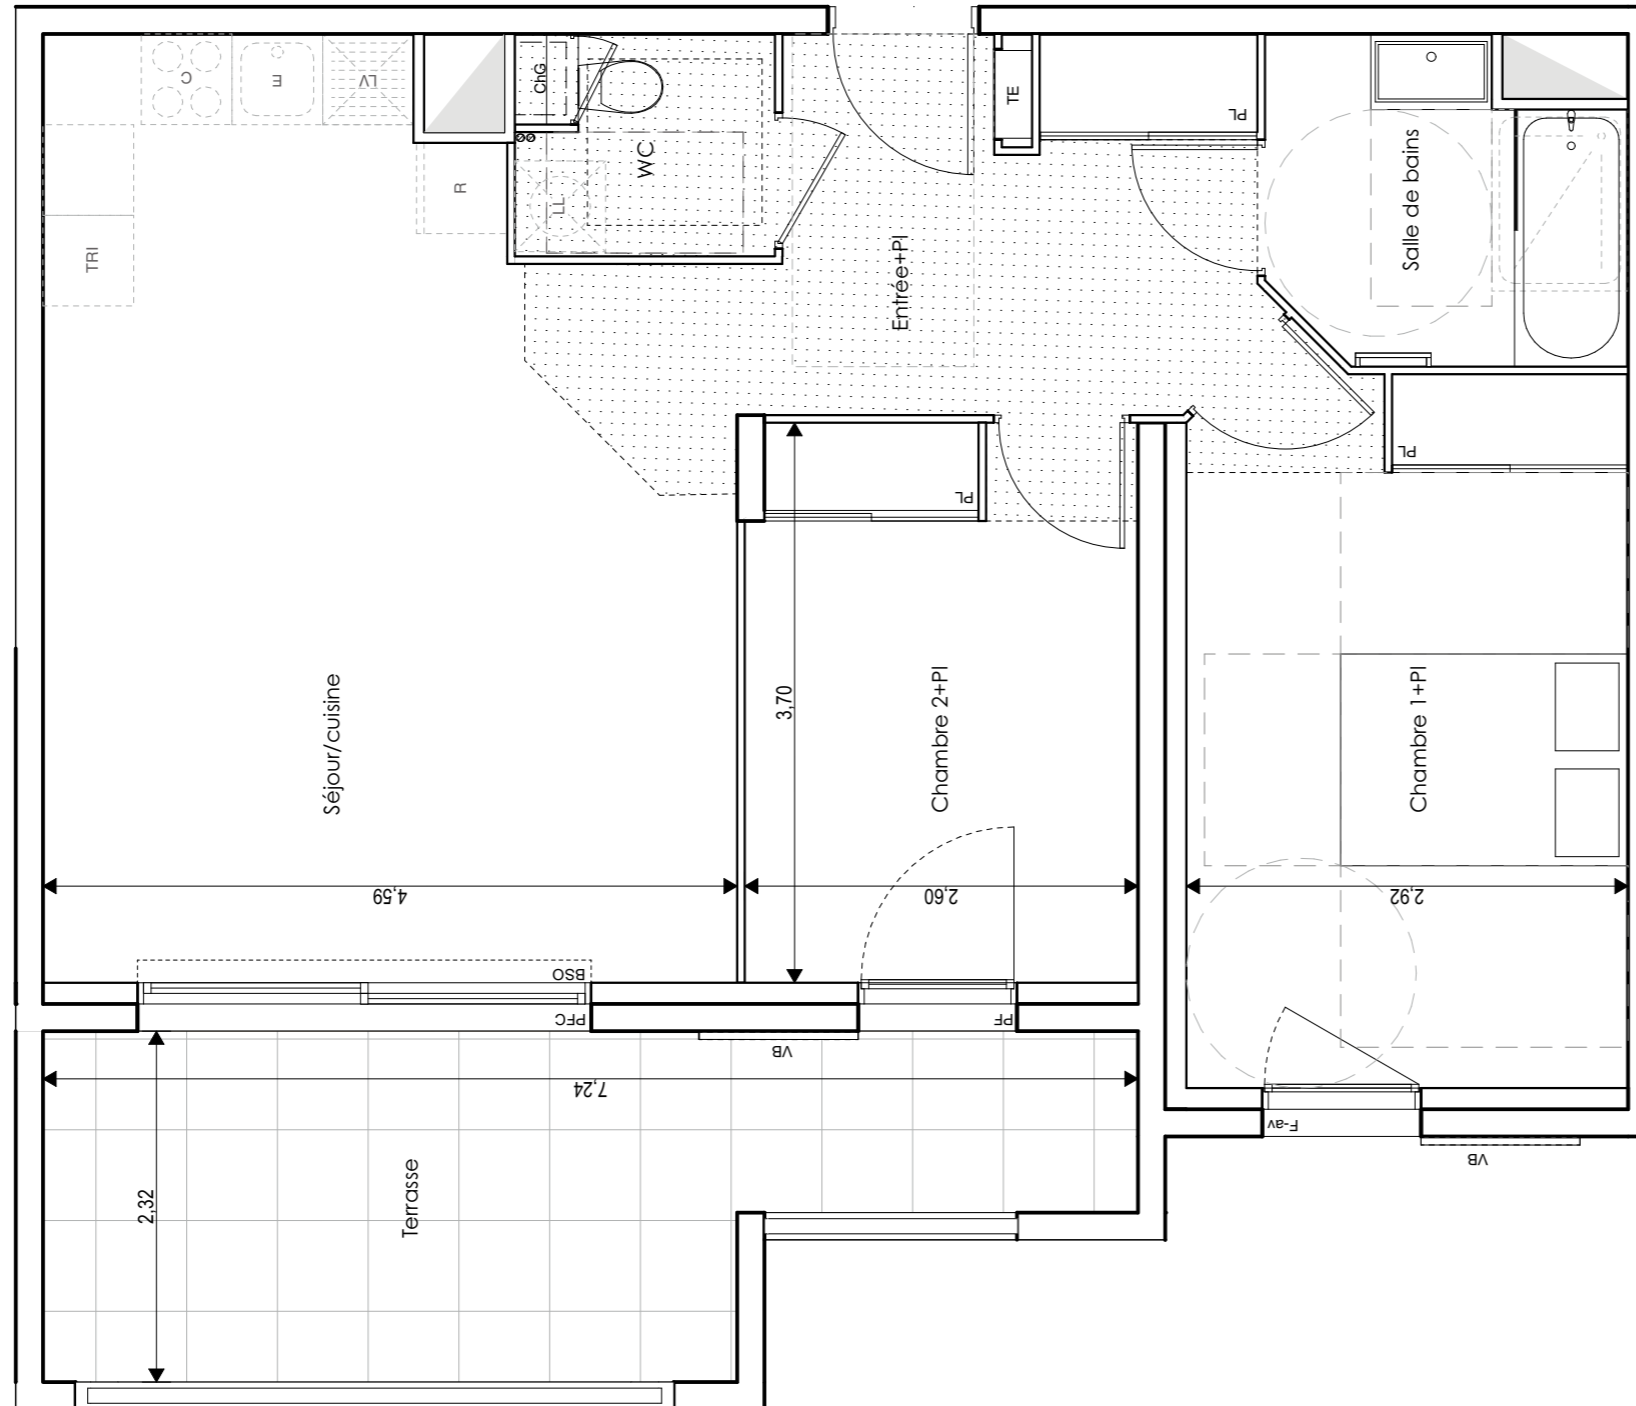

Des modifications sont susceptibles d'être apportées à ce plan en fonction des nécessités techniques et administratives de la réalisation, tant en ce qui concerne les dimensions libres que les équipements et réseaux divers, les appareils sanitaires et électriques. Il est admis une tolérance de 5% par rapport à la surface habitable globale du logement. Les rebords, soffites, faux plafonds ainsi que l'emplacement des sanitaires ne sont pas tous figurés ou le sont à titre indicatif. Les éléments de cuisines ne sont pas fournis. Ils sont représentés à titre indicatif pour indiquer les emplacements potentiels de prises de courants, arrivées ou d'évacuations d'eau.

LEGENDE

	FAUX-PLAFOND, SOFFITE	C	CUISON
	TABLEAU ELECTRIQUE	R	REFRIGERATEUR
	SECHE SERVIETTE	E	EVIER
	PORTE - FENETRE COULISSANTE	LL	LAVE-LINGE
	PORTE - FENETRE	LV	LAVE-VESSSELLE
	FENETRE	TRI	ESPACE POUBELLE TRI
	FENETRE allège vitrée	PL	PLACARD
	VOLET BSO		CHAUDIERE GAZ
	VOLET BATTANT		ATTENTE MLL
	PARE VUE		Grille

Hauteur sous plafond des pièces principales sauf mention particulière : 2,50 m

Echelle :		Crée le :	13/09/2021	Modifié le :	08/12/2021
-----------	--	-----------	------------	--------------	------------

