


**B  
0  
6**



# LE JARDIN CÉLESTIN PUYRICARD

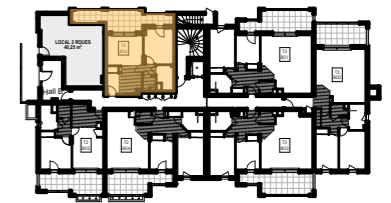

Numéro	<b>B06</b>
Type appartement	<b>T2</b>
Etage	<b>RDC</b>



Séjour/cuisine	22,89
Chambre	11,57
Salle d'eau	4,39
WC	2,23
Dégagement	1,70
<b>Total</b>	<b>42,78 m<sup>2</sup></b>
<b>Terrasse</b>	<b>17,86</b>

### LEGENDE

	FAUX-PLAFOND, SOFFITE		C	CUISSON
	TABEAU ELECTRIQUE		R	REFRIGERATEUR
	SECHE SERVIETTE		E	EVIER
	PORTE - FENETRE COULISSANTE		LL	LAVE-LINGE
	PORTE - FENETRE		LV	LAVE-VESELLE
	FENETRE		TRI	ESPACE POUIBELLE TRI
	FENETRE allège vitrée		PL	PLACARD
	VOLET BSO		ChG	CHAUDIERE GAZ
	VOLET BATTANT		Att	ATTENTE MLL
	PARE VUE		G	Grille

Hauteur sous plafond des pièces principales sauf mention particulière : 2,50 m

Echelle :		Crée le :	13/09/2021	Modifié le :	08/12/2021
-----------	--	-----------	------------	--------------	------------

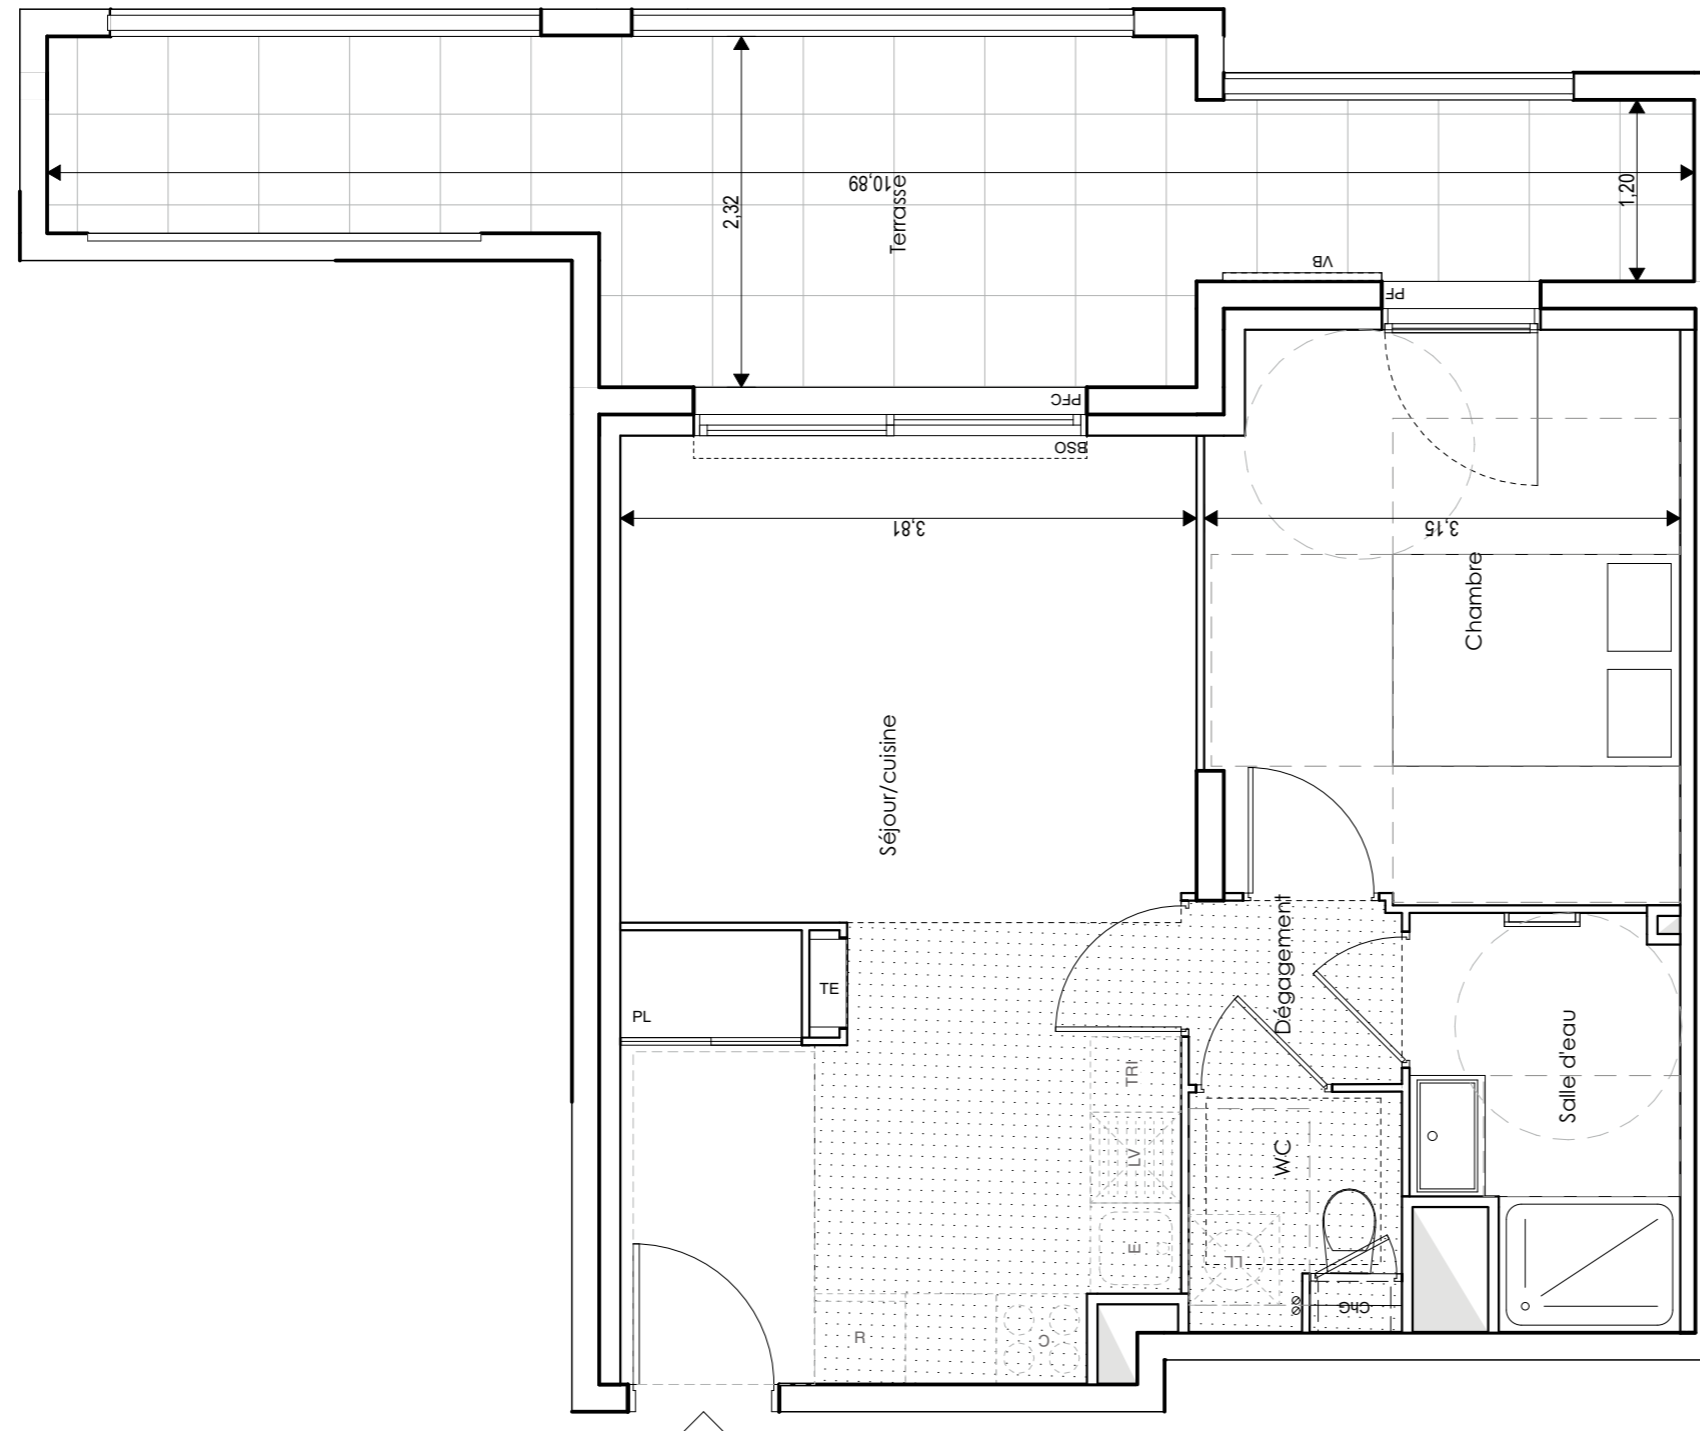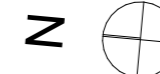

Des modifications sont susceptibles d'être apportées à ce plan en fonction des nécessités techniques et administratives de la réalisation, tant en ce qui concerne les dimensions libres que les équipements et réseaux divers, les appareils sanitaires et électriques. Il est admis une tolérance de 5% par rapport à la surface habitable globale du logement. Les rebords, soffites, faux plafonds ainsi que l'emplacement des sanitaires ne sont pas tous figurés ou le sont à titre indicatif. Les éléments de cuisines ne sont pas fournis. Ils sont représentés à titre indicatif pour indiquer les emplacements potentiels de prises de courants, arrivées ou d'évacuations d'eau.